
SKALA 1:50

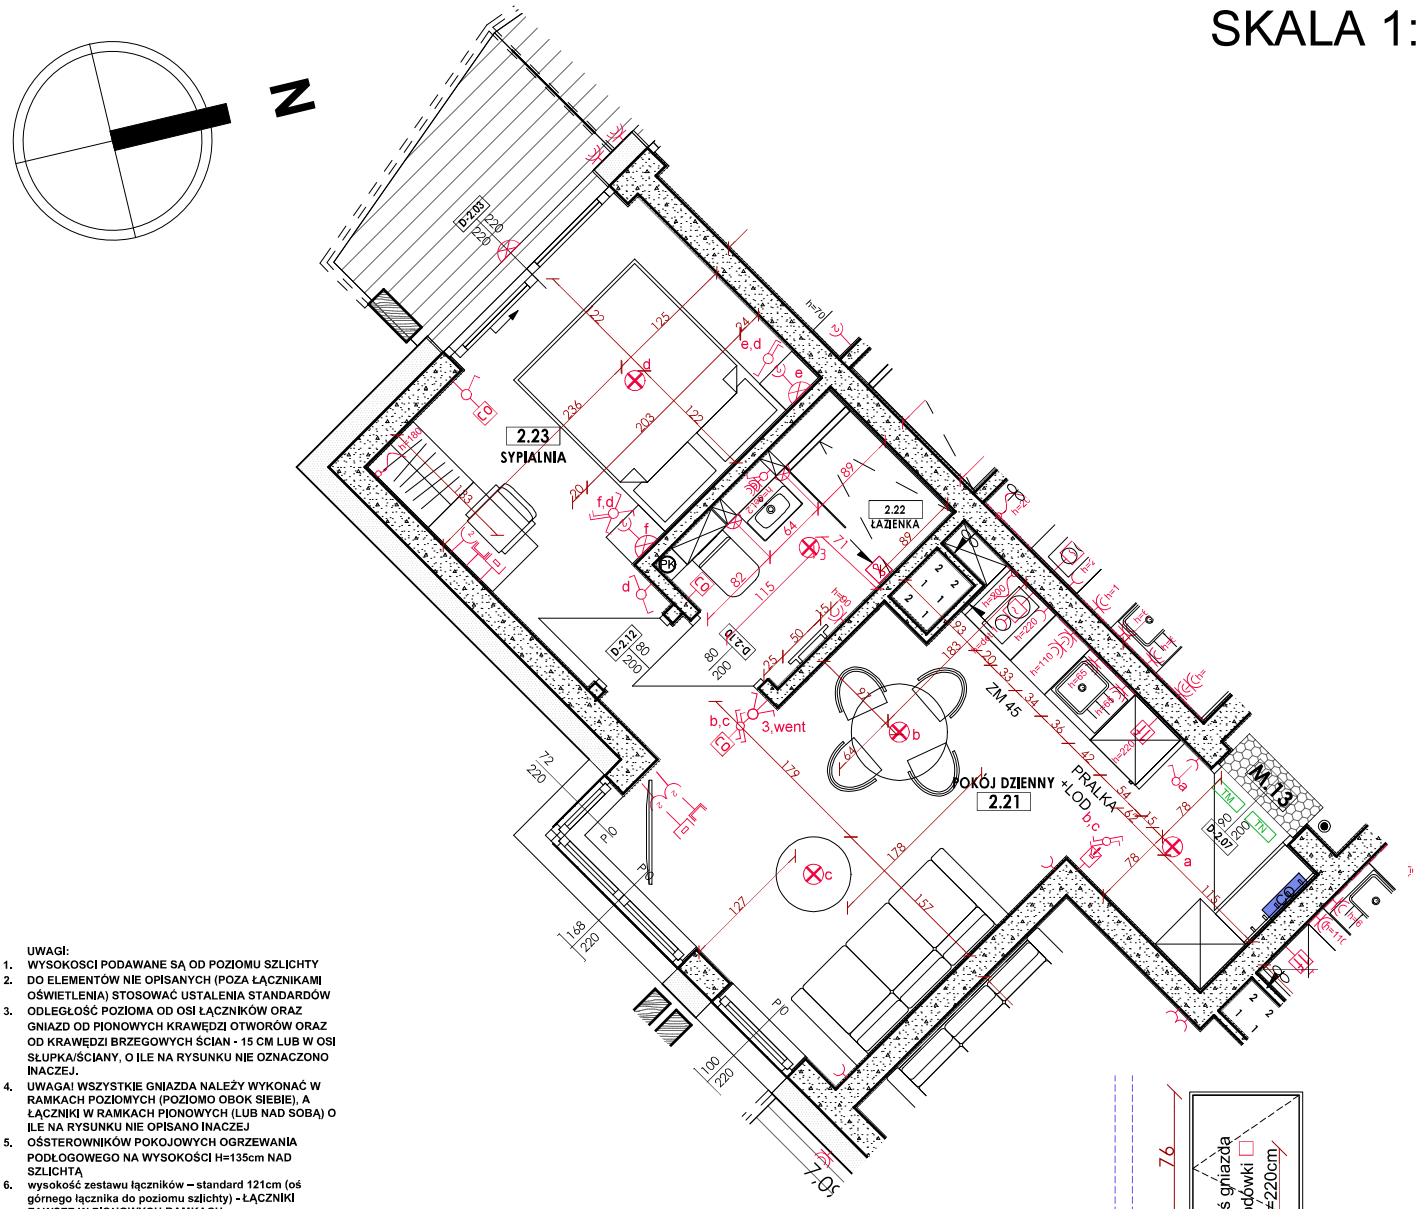


UWAGI:


1. WYSOKOSCI PODAWANE SĄ OD POZIOMU SZLICHTY
2. DO ELEMENTÓW NIE OPISANYCH (POZA ŁĄCZNIKAMI OŚWIETLENIA) STOSOWAĆ USTALENIA STANDARDÓW
3. ODLEGŁOŚĆ POZIOMA OD OSI ŁĄCZNIKÓW ORAZ GNIAZD OD PIONOWYCH KRAWĘDZI OTWORÓW ORAZ OD KRAWĘDZI BRZEGOWYCH ŚCIAN - 15 CM LUB W OSI SŁUPKA/ŚCIANY, O ILE NA RYSUNKU NIE OZNACZONO INACZEJ.
4. UWAGA! WSZYSTKIE GNIAZDA NALEŻY WYKONAĆ W RAMKACH POZIOMYCH (POZIOMO OBOK SIEBIE), A ŁĄCZNIKI W RAMKACH PIONOWYCH (LUB NAD SOBĄ) O ILE NA RYSUNKU NIE OPISANO INACZEJ
5. OŚSTEROWNIKÓW POKOJOWYCH OGRZEWANIA PODŁOGOWEGO NA WYSOKOŚCI H=135cm NAD SZLICHTĄ
6. wysokość zestawu łączników – standard 121cm (oś górnego łącznika do poziomu szlichty) - ŁĄCZNIKI ZAWSZE W PIONOWYCH RAMKACH.
7. KOLEJNOŚĆ PIONOWYCH ŁĄCZNIKÓW - symbol najbliżej ściany jest położony najwyżej. Każdy następny pod nim.
8. WIDEODOMOFON (w osi) należy zamontować na wysokości 160cm nad szlichtą

Legenda. Projekt elektryki


- CO Sterownik CO h=135 cm
- Grzejnik elektryczny
- Gniazdo pojedyncze
- Gniazdo pojedyncze IP44
- Gniazdo podwójne
- Gniazdo RJ45
- Gniazdo antenowe
- Kinkiet łazienkowy (h=200 cm)
- Oprawa oświetleniowa IP44
- Oprawa oświetleniowa
- Wypust led podszafkowy włączany na dotyk/pilot stałe zasilanie, kostka
- Łącznik schodowy podwójny
- Łącznik podwójny
- Łącznik pojedynczy
- Łącznik schodowy
- Łącznik krzyżowy
- Zasilanie lodówki
- Zasilanie urządzenia 400V
- Wentylator
- Wideodomofon z dzwonkiem h=160cm
- TM TN

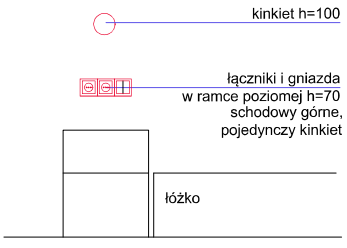

*Gniazda i łączniki obok łóżek

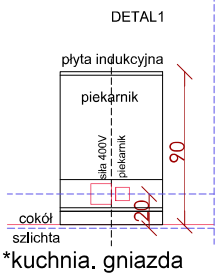


*kuchnia. gniazda pod piekarnikiem

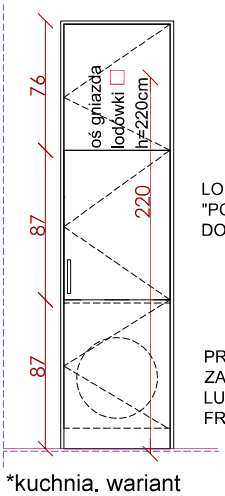



LODÓWKA "PODBLATOWA" DO ZABUDOWY

PRALKA DO ZABUDOWY LUB OSŁONIĘTA FRONTEM

*kuchnia. wariant z lodówką nad pralką

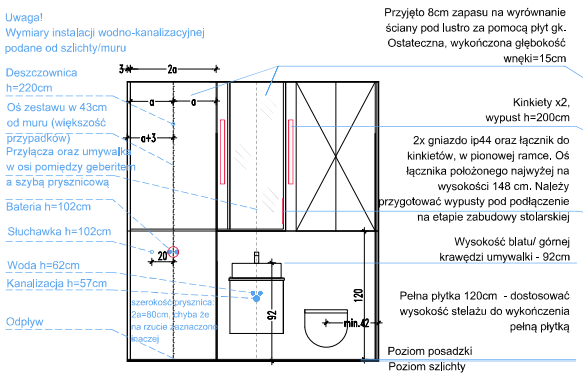

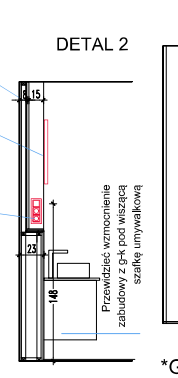


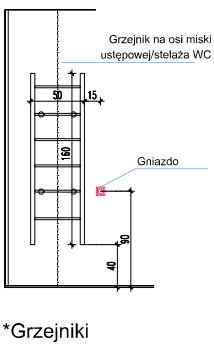

*Grzejniki



*Detal gniazd przy TV

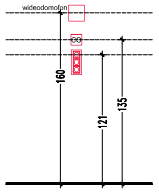

*Detal wysokości sterowników CO i domofonu

SPÓŁDZIELNIA BUDOWLANO-MIESZKANIOWA DEMBUD
00-836 Warszawa, ul. Żelazna 41 lok. 9

34-500 Zakopane, ul. Paryskich
dz. nr ewid. 134/3, obr. 0108, jedn. ewid. 121701_1 Zakopane

M13