
SKALA 1:50

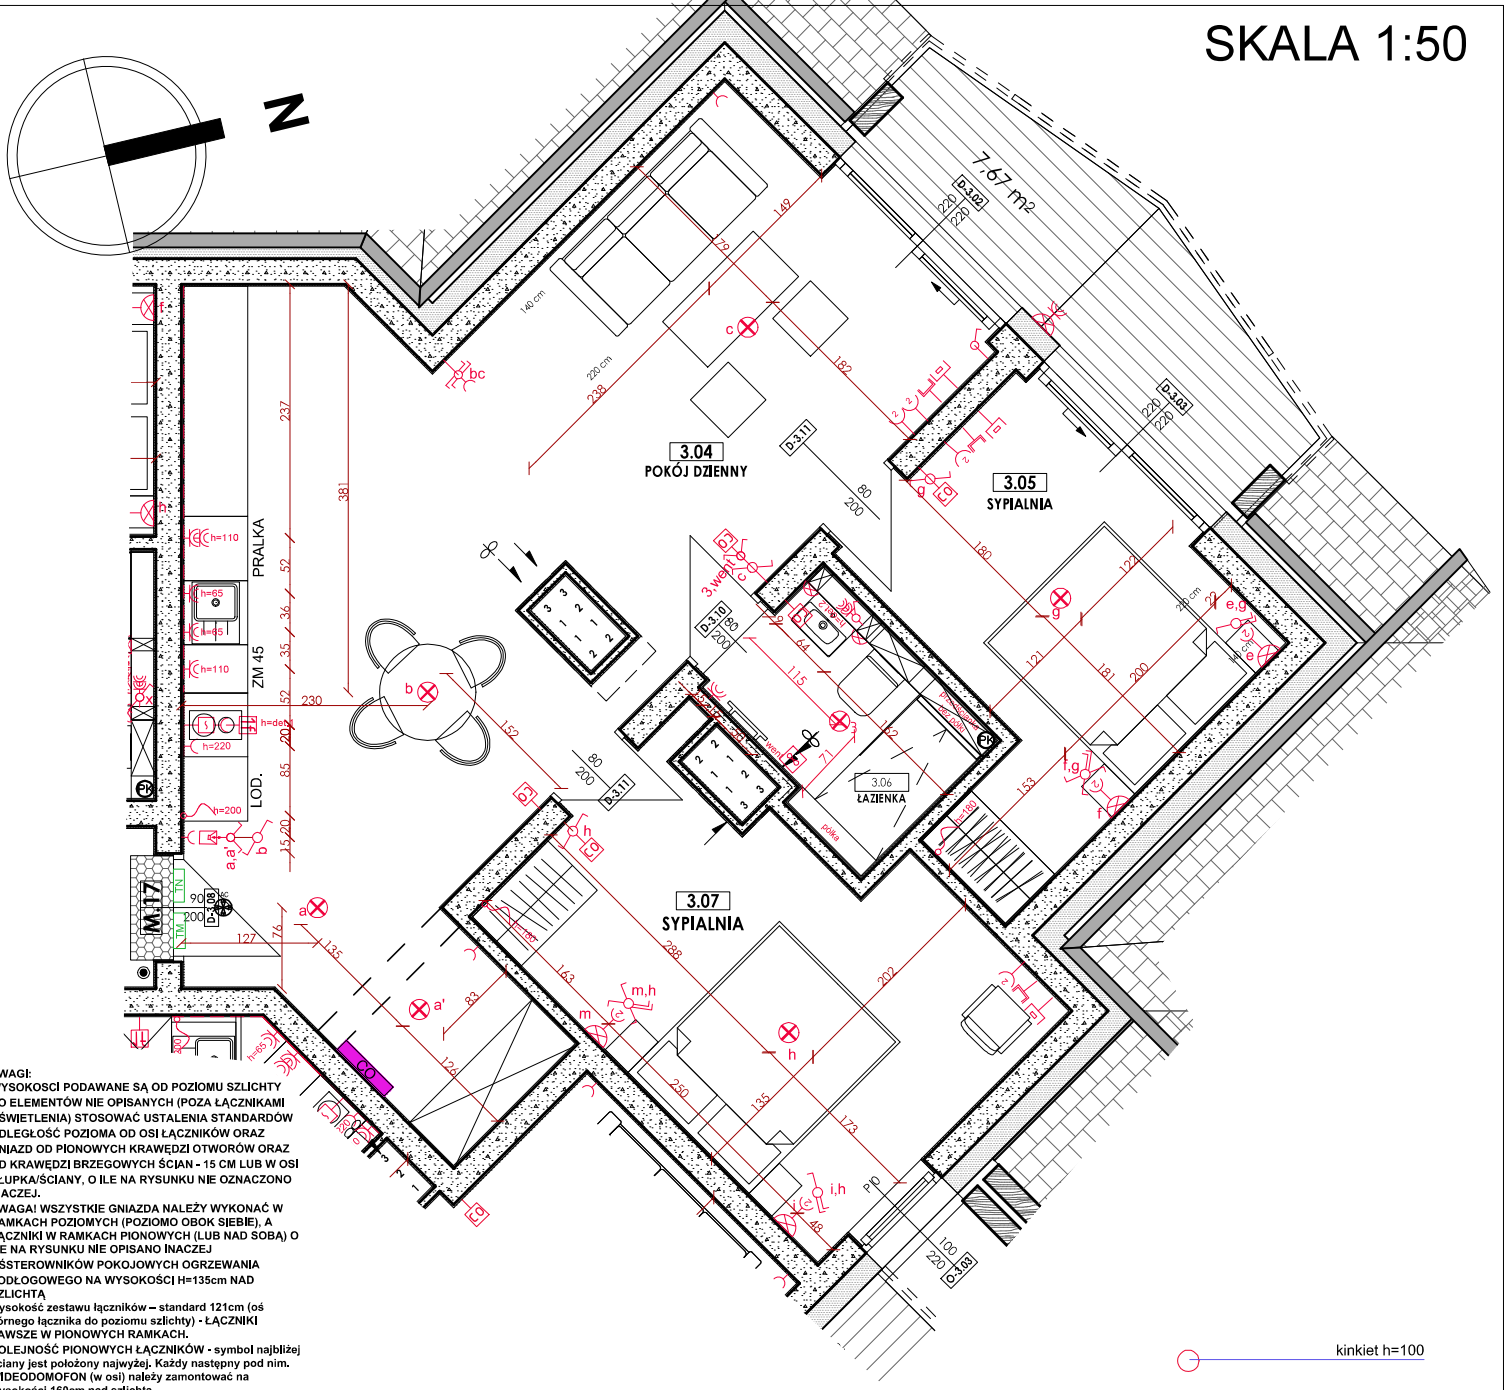


UWAGI:


1. **WYSOKOSCI PODAWANE SĄ OD POZIOMU SZLICHTY**
2. **DO ELEMENTÓW NIE OPISANYCH (POZA ŁĄCZNIKAMI OŚWIETLENIA) STOSOWAĆ USTALENIA STANDARDÓW**
3. **ODLEGŁOŚĆ POZIOMA OD OSI ŁĄCZNIKÓW ORAZ GNIAZD OD PIONOWYCH KRAWĘDZI OTWORÓW ORAZ OD KRAWĘDZI BRZEGOWYCH ŚCIAN - 15 CM LUB W OSI SŁUPKA/ŚCIANY, O ILE NA RYSUNKU NIE OZNACZONO INACZEJ.**
4. **UWAGA! WSZYSTKIE GNIAZDA NALEŻY WYKONAĆ W RAMKACH POZIOMYCH (POZIOMO OBOK SIEBIE), A ŁĄCZNIKI W RAMKACH PIONOWYCH (LUB NAD SOBĄ) O ILE NA RYSUNKU NIE OPISANO INACZEJ**
5. **OŚSTEROWNIKÓW POKOJOWYCH OGRZEWANIA PODŁOGOWEGO NA WYSOKOŚCI H=135cm NAD SZLICHTĄ**
6. **wysokość zestawu łączników – standard 121cm (oś górnego łącznika do poziomu szlichty) - ŁĄCZNIKI ZAWSZE W PIONOWYCH RAMKACH.**
7. **KOLEJNOŚĆ PIONOWYCH ŁĄCZNIKÓW - symbol najbliżej ściany jest położony najwyżej. Każdy następny pod nim.**
8. **WIDEODOMOFON (w osi) należy zamontować na wysokości 160cm nad szlichtą**


Legenda. Projekt elektryki

- CO Sterownik CO h=135 cm
- Grzejnik elektryczny
- Gniazdo pojedyncze
- Gniazdo pojedyncze IP44
- Gniazdo podwójne
- Gniazdo RJ45
- Gniazdo antenowe
- Kinkiet łazienkowy (h=200 cm)
- Oprawa oświetleniowa IP44
- Oprawa oświetleniowa
- Wypust led podszafkowy włączany na dotyk/pilot stałe zasilanie, kostka
- Łącznik schodowy podwójny
- Łącznik podwójny
- Łącznik pojedynczy
- Łącznik schodowy
- Łącznik krzyżowy
- Zasilanie lodówki
- Zasilanie urządzenia 400V
- Wentylator
- Wideodomofon z dzwonkiem h=160cm
- TM TM
- TN TN

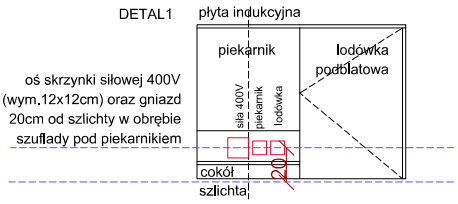


*kuchnia. wariant z lodówką obok piekarnika

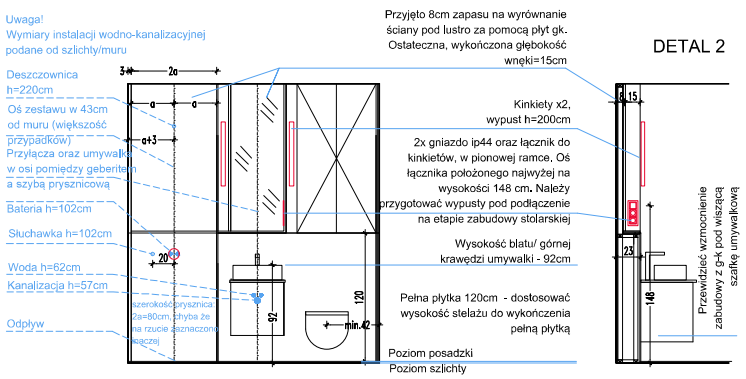

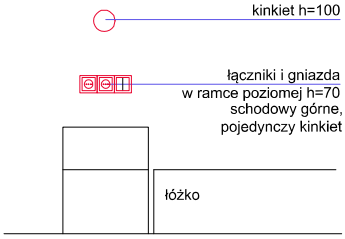

*Gniazda i łączniki obok łóżek

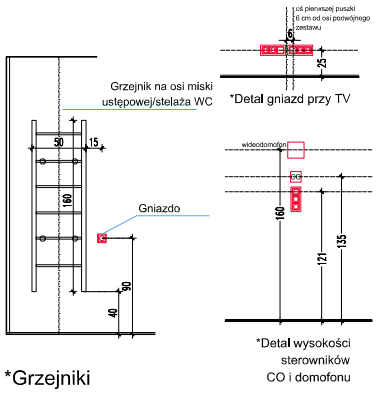

SPÓŁDZIELNIA BUDOWLANO-MIESZKANIOWA DEMBUD
00-836 Warszawa, ul. Żelazna 41 lok. 9

34-500 Zakopane, ul. Paryskich
dz. nr ewid. 134/3, obr. 0108, jedn. ewid. 121701_1 Zakopane

M17